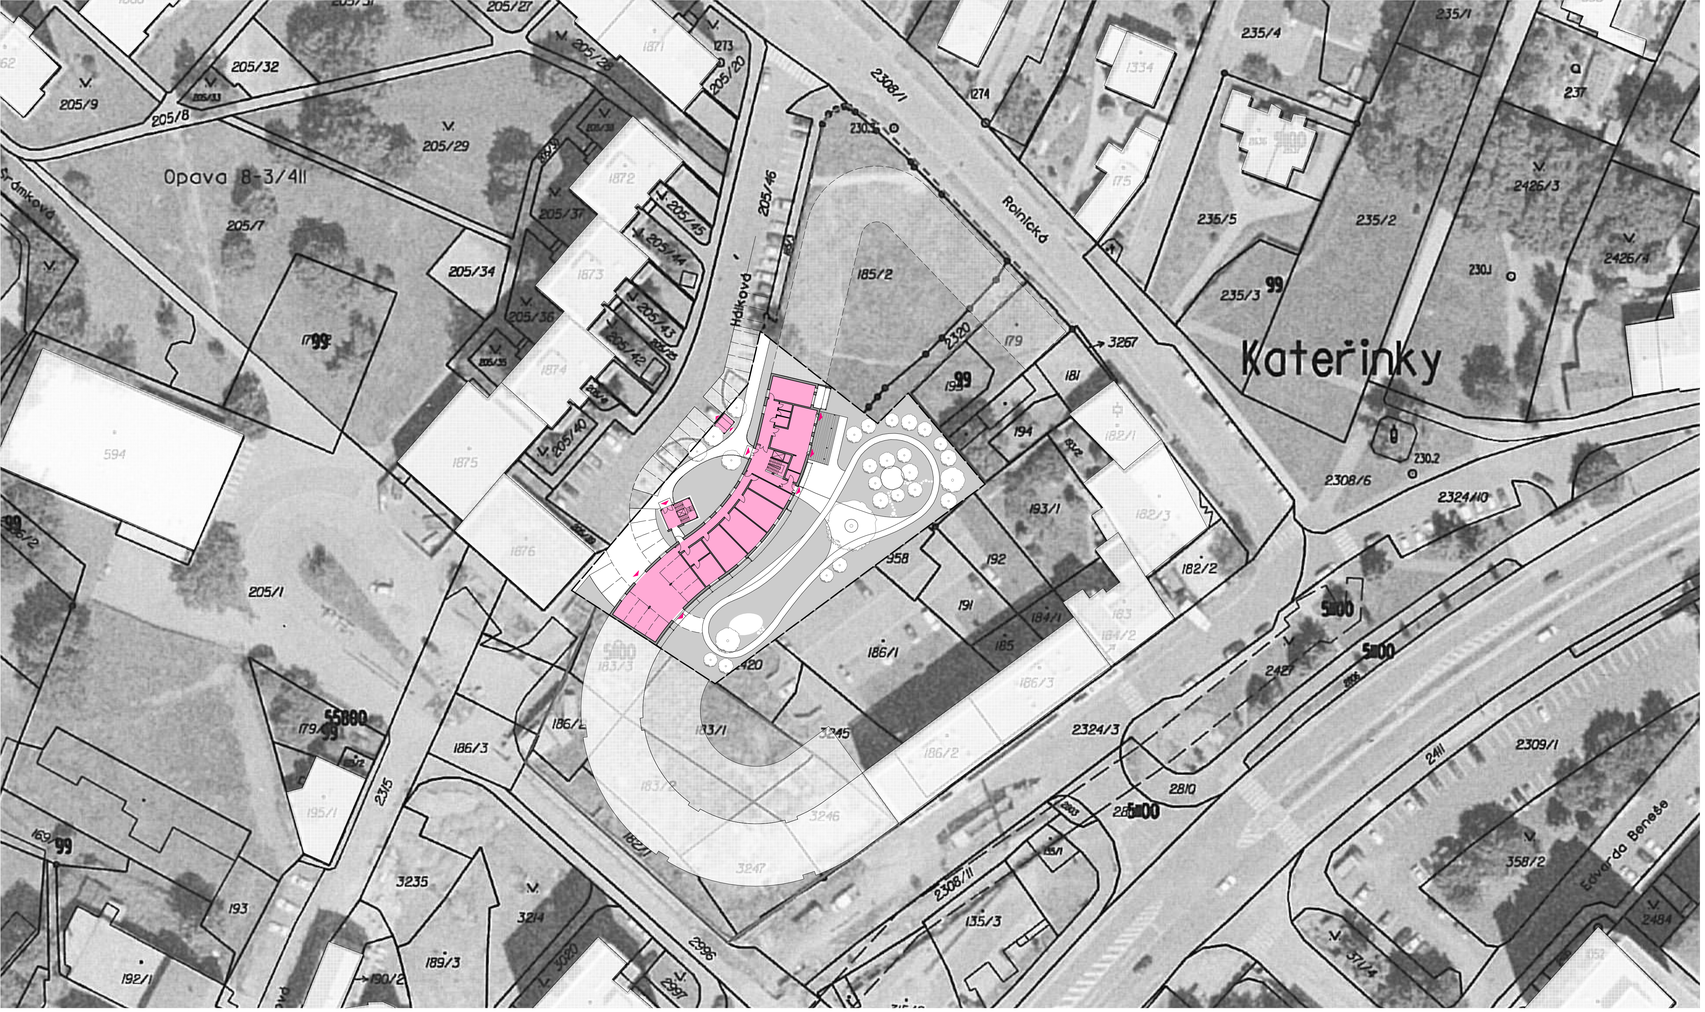

SITUACE UMÍSTĚNÍ STAVBY m 1:500

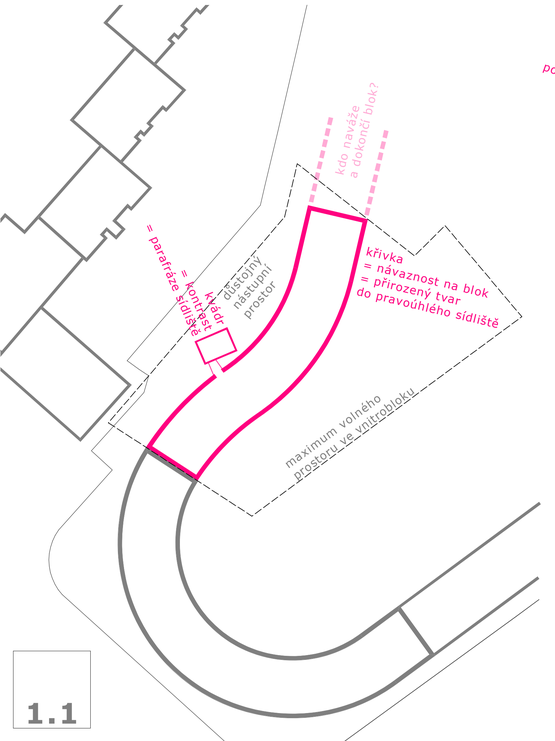

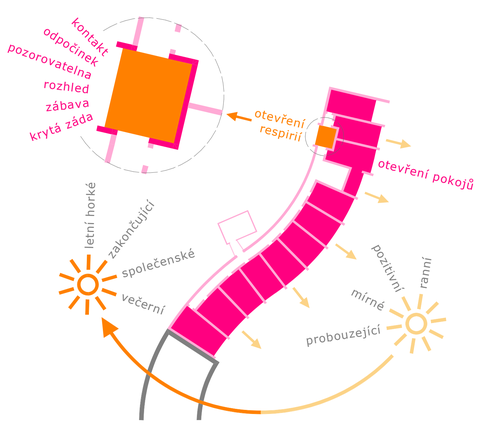

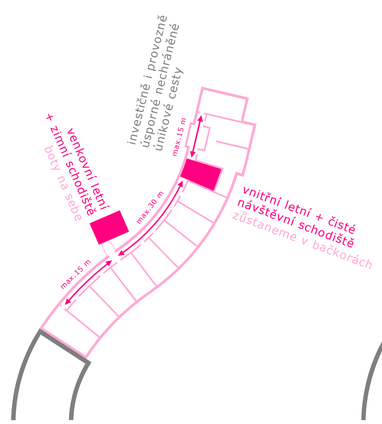

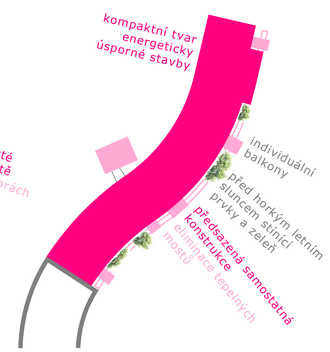

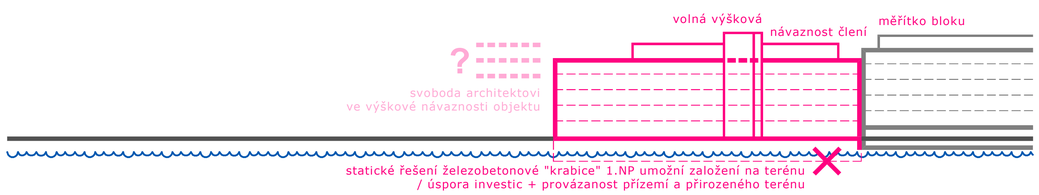

1.1

Penzion IV, ul. Hálkova, Opava