



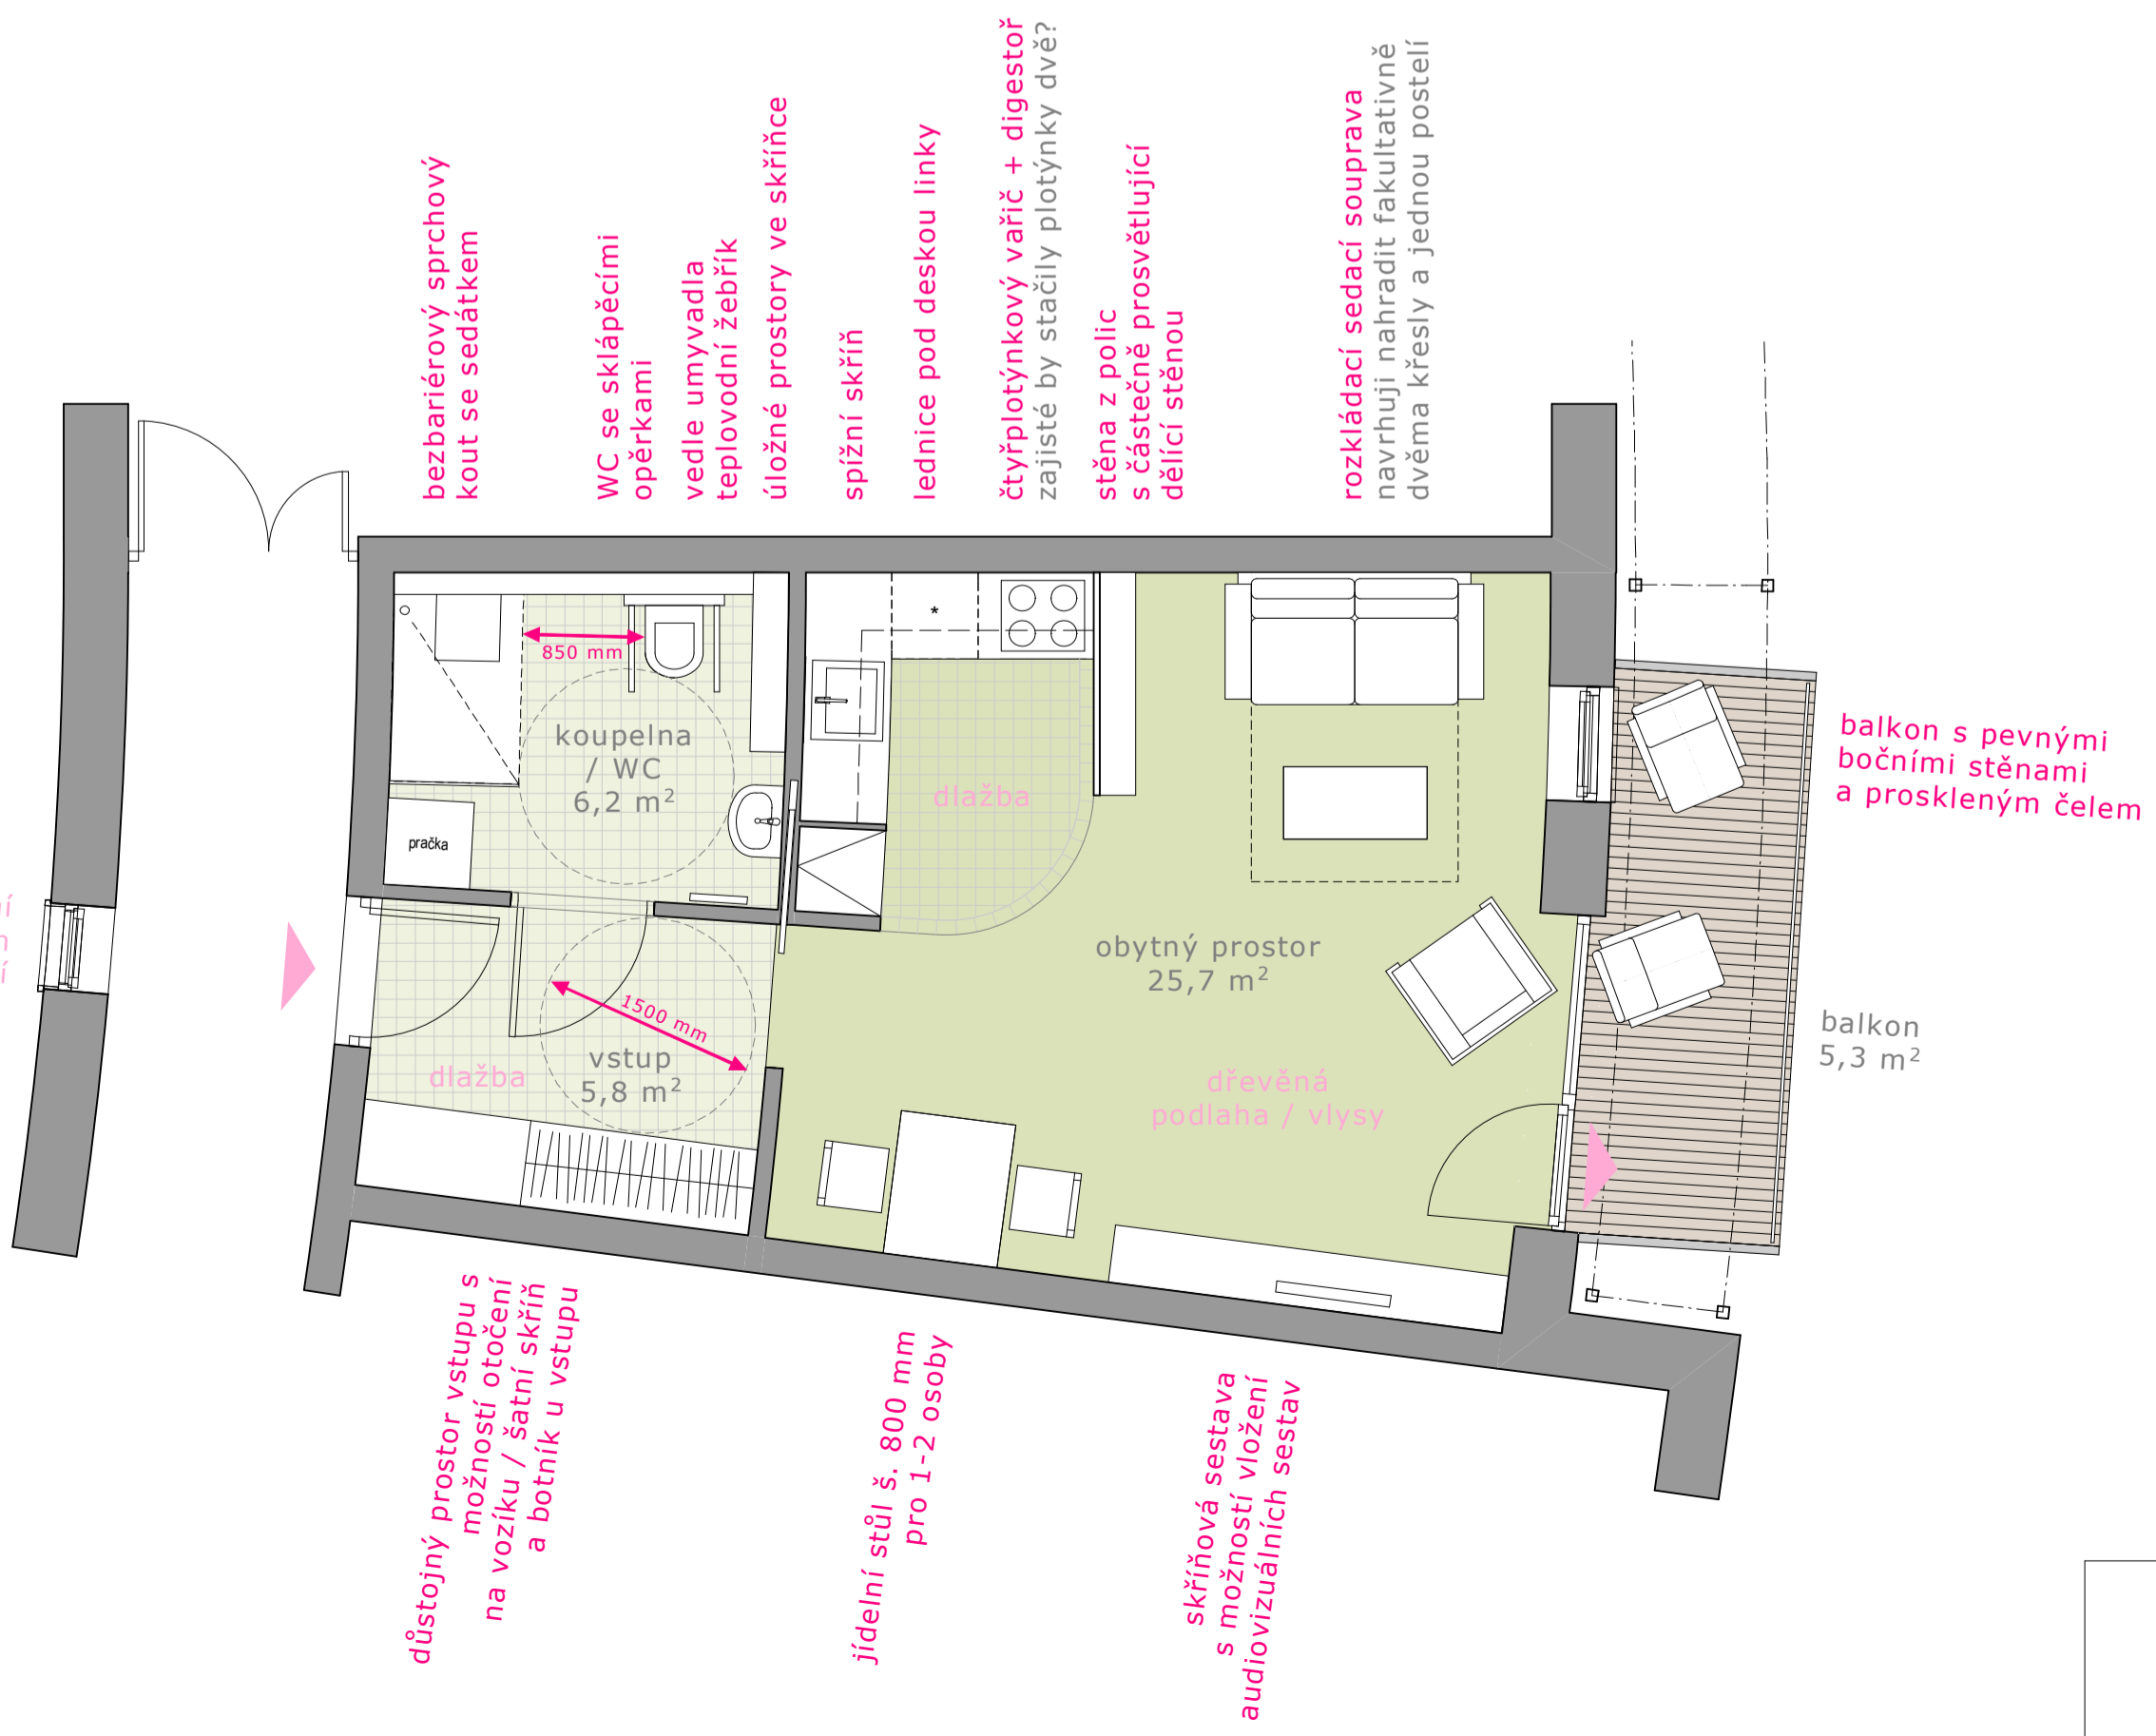

- LEGENDA PROSTOR**
- vertikální / únikové / komunikace
 - horizontální komunikace
 - obytné místnosti
 - zázemí bytů - hygienické zařízení, vstup
 - zázemí bytů - sklepní kóje, garáže, technologie

**DISPOZIČNÍ ŘEŠENÍ
TYPICKÉHO BYTU m 1:50**

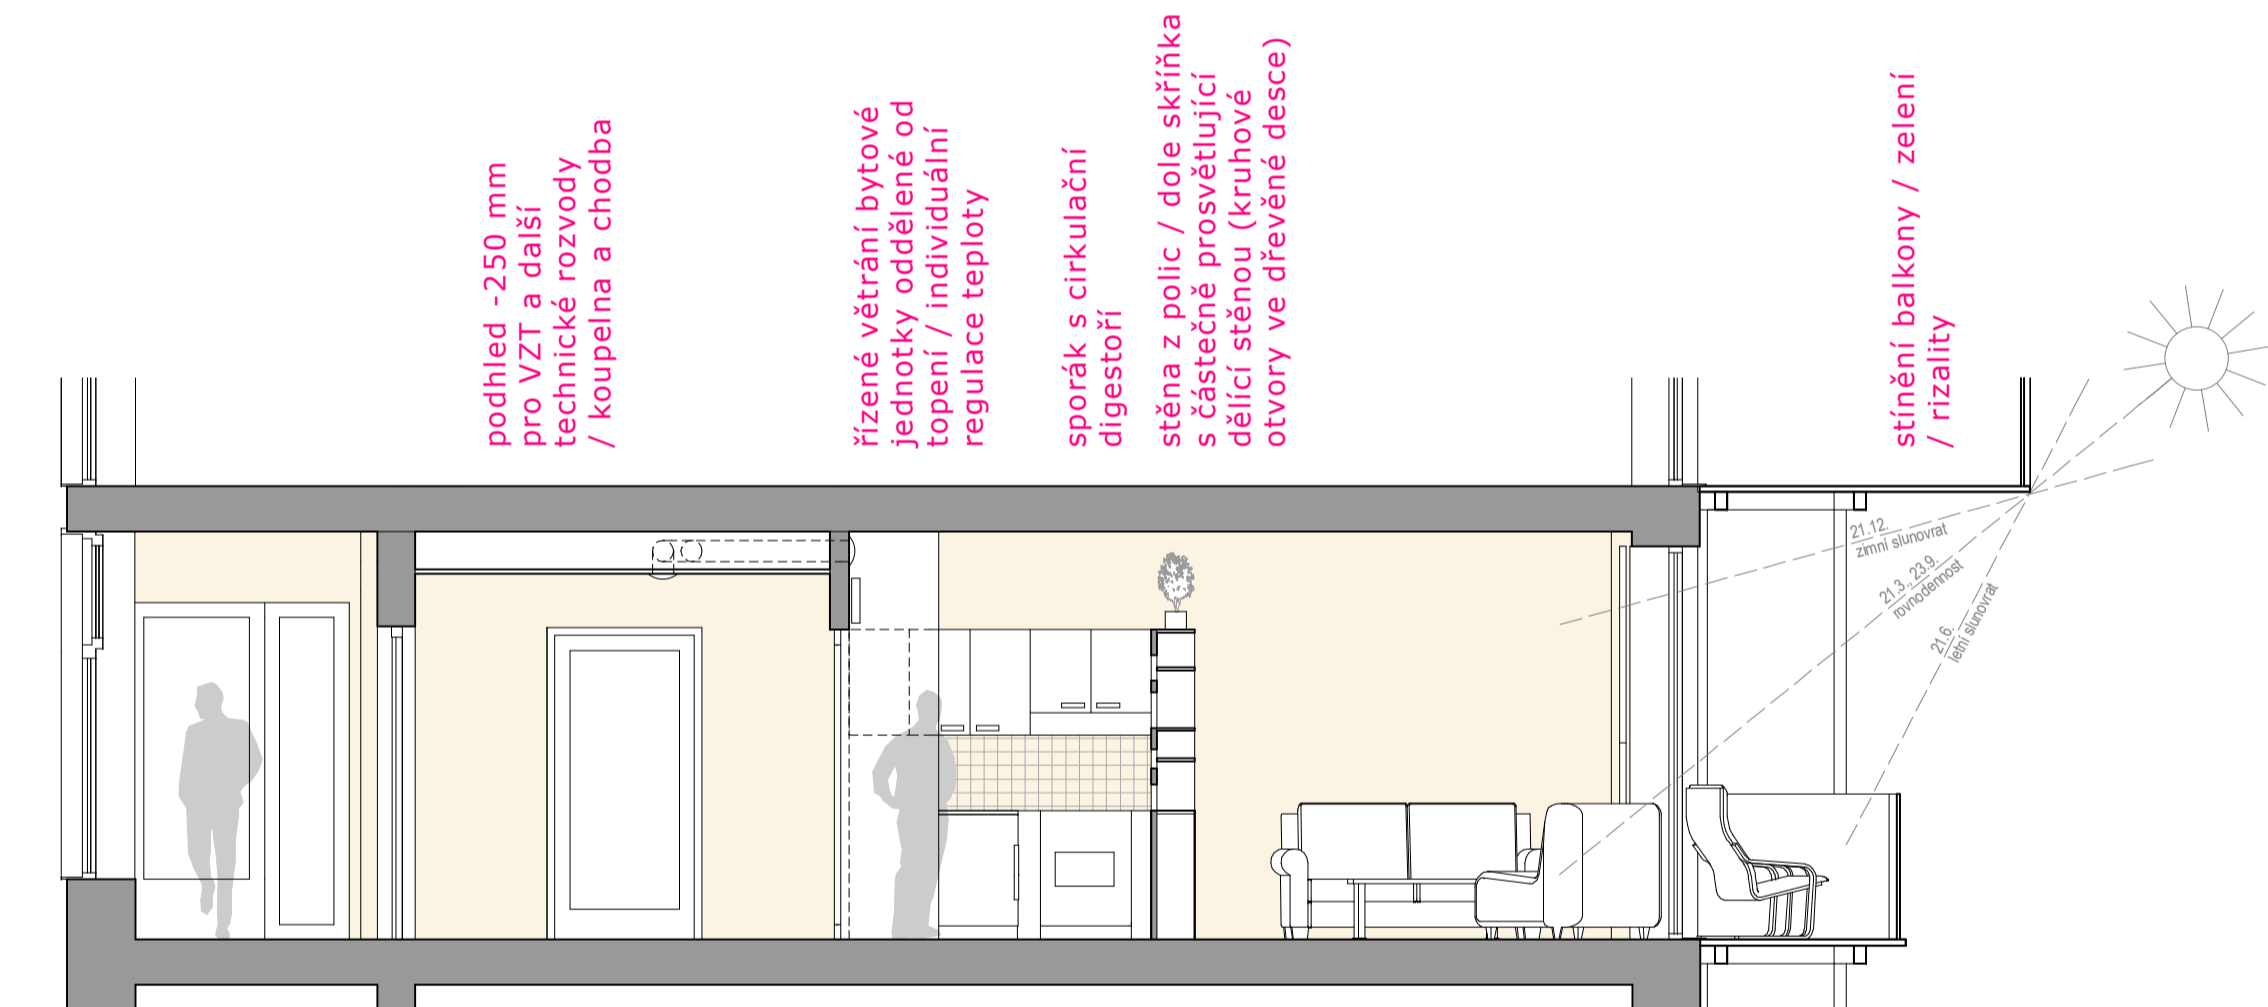

PŮDORYS 2.NP m 1:100 (TYPICKÉ PODLAŽÍ)

PŮDORYS 6.NP m 1:100 (ATYPICKÉ PODLAŽÍ)