



STUDIE NÁVESI A OKOLÍ OBECNÍHO ÚŘADU V NEBOVIDECH



PERSPEKTIVA NÁVES

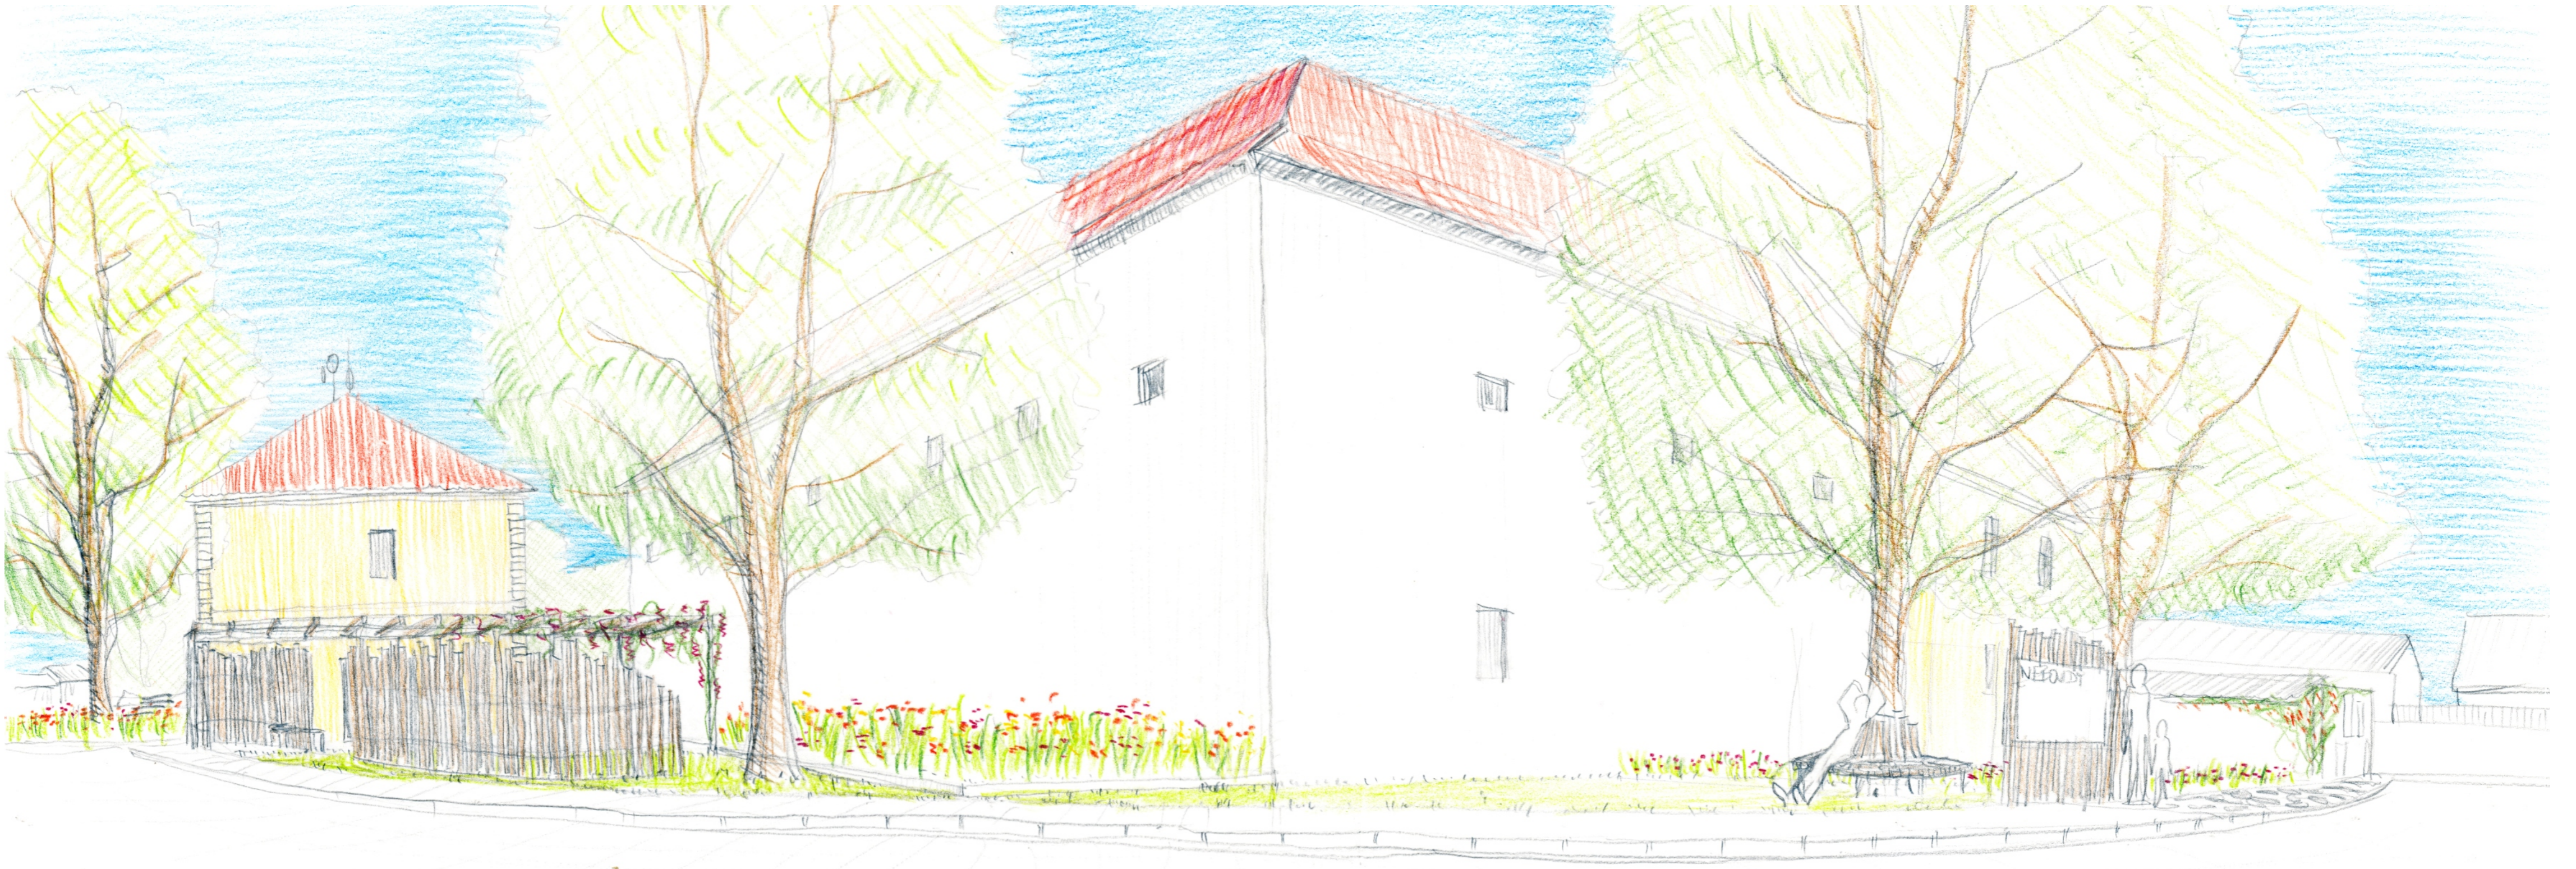

SITUACE M 1:200

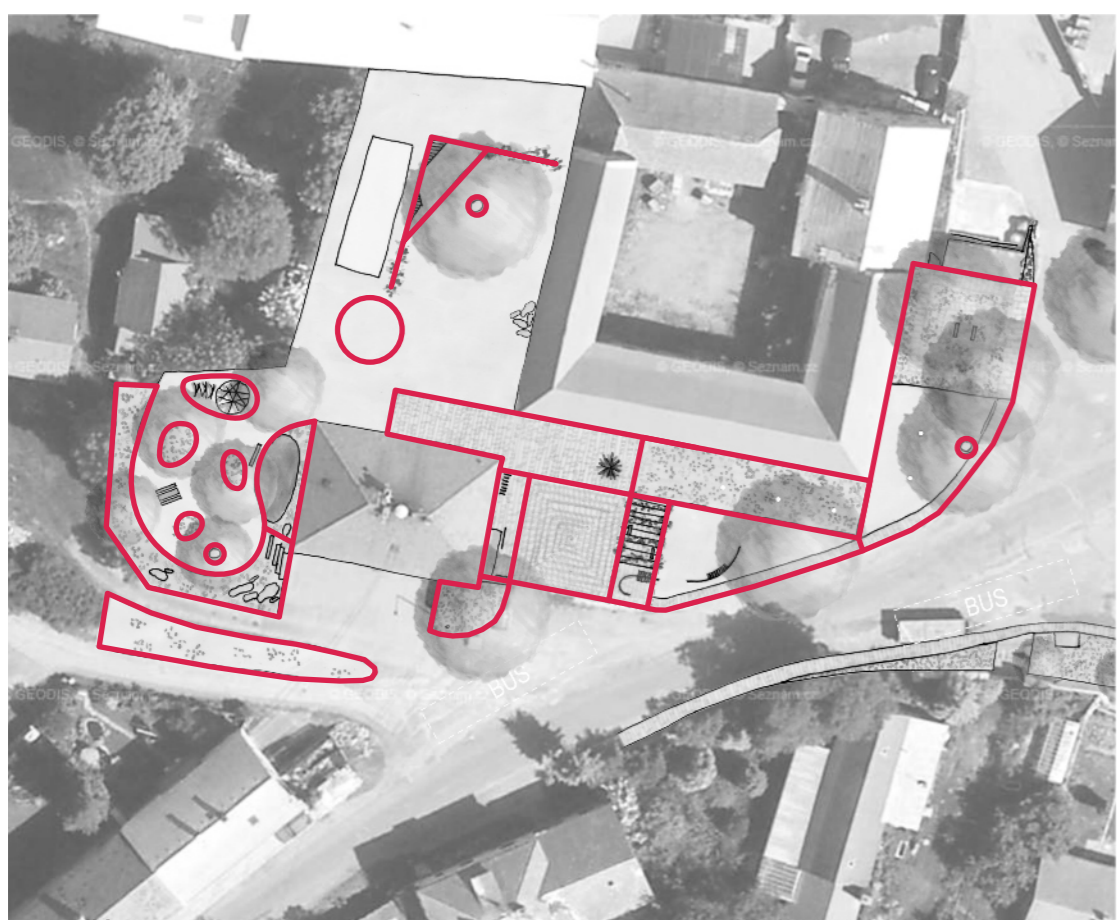

MOŽNOSTI ETAPIZACE M 1:500



PERSPEKTIVA PLÁČEK


stínomilná výsadba a jezírko



vrbový domek



slunomilná výsadba ve svahu

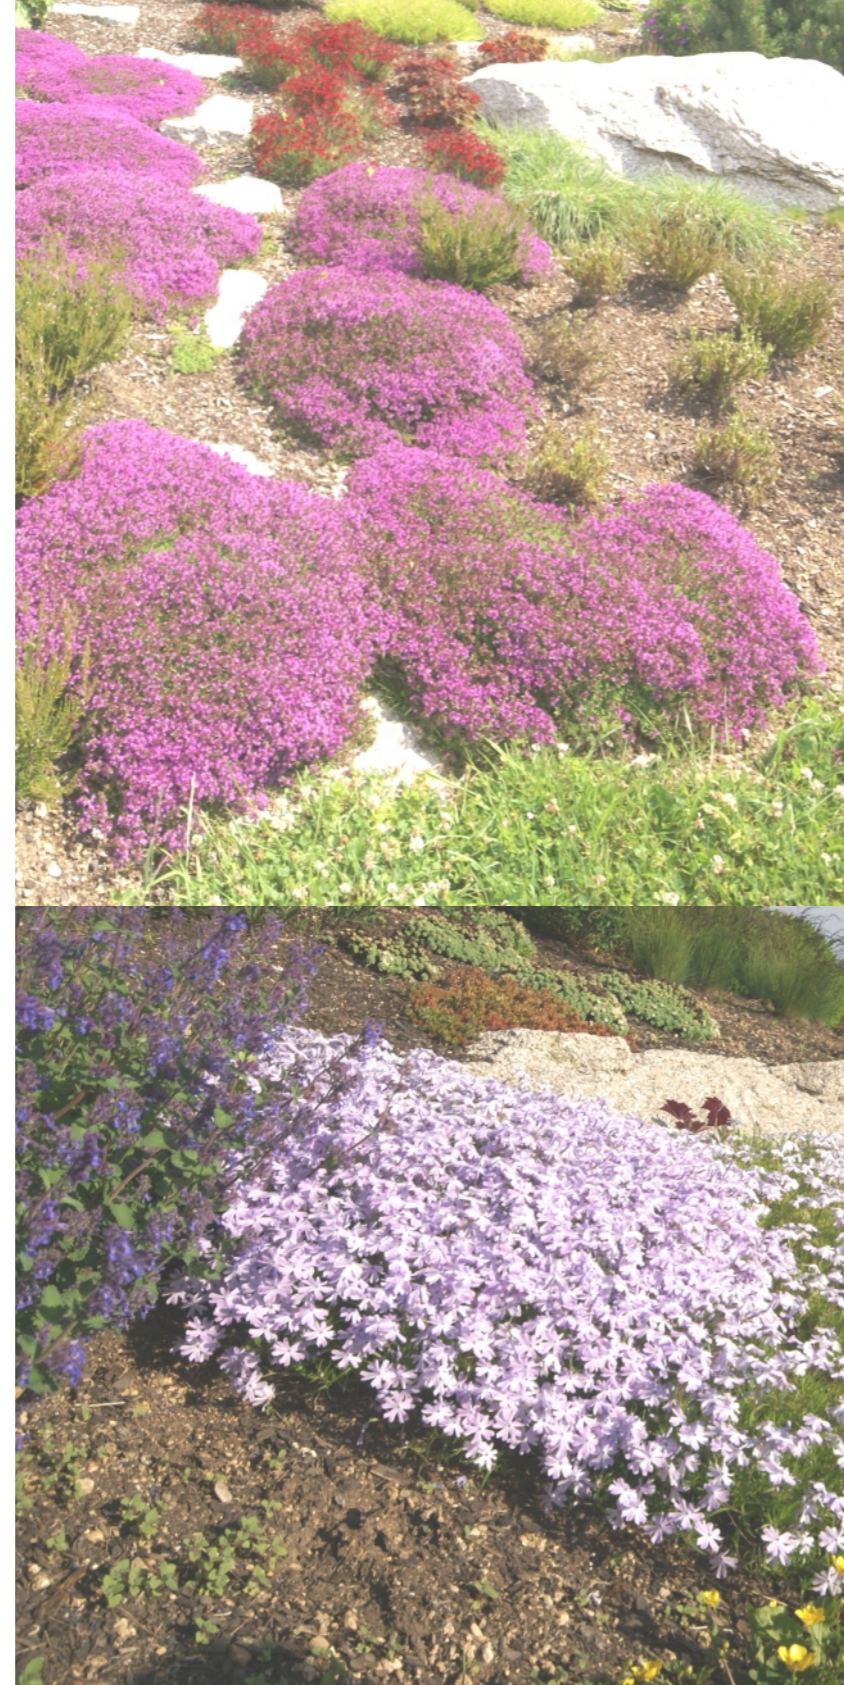

jarní cibuloviny



možnost - vřezávané prvky



popínavé rostliny - vistiárie




labyrint v dlažbě



chyty pro boulder



štěrkový záhon

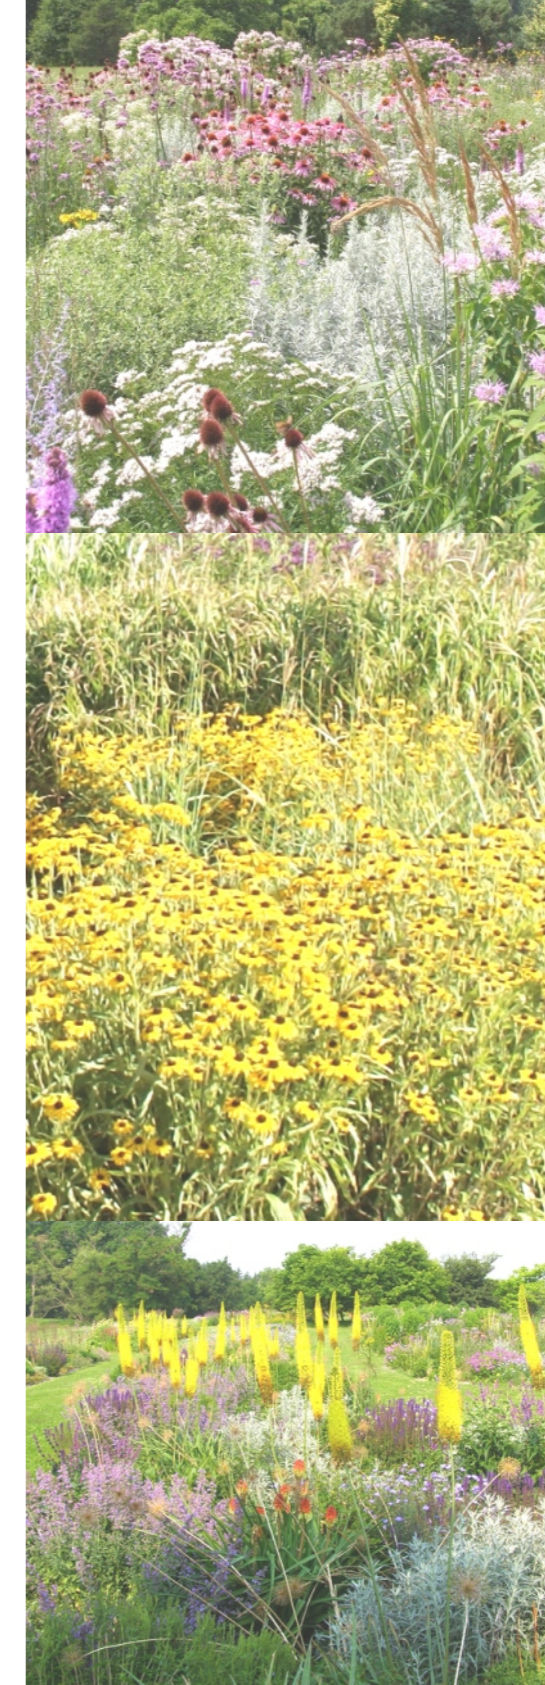

bylinky



možnost - husitské artefakty

