Pohled přes jezírko od železniční trati

Městská farma

Soustava kořenových čističek

Nadhledová axonometrie

Cyklostezka podél železniční trati

Obchodní náměstí

Kostelní náměstí

NOVÁ RUZYNĚ S MALOU EKOLOGICKOU STOPOU

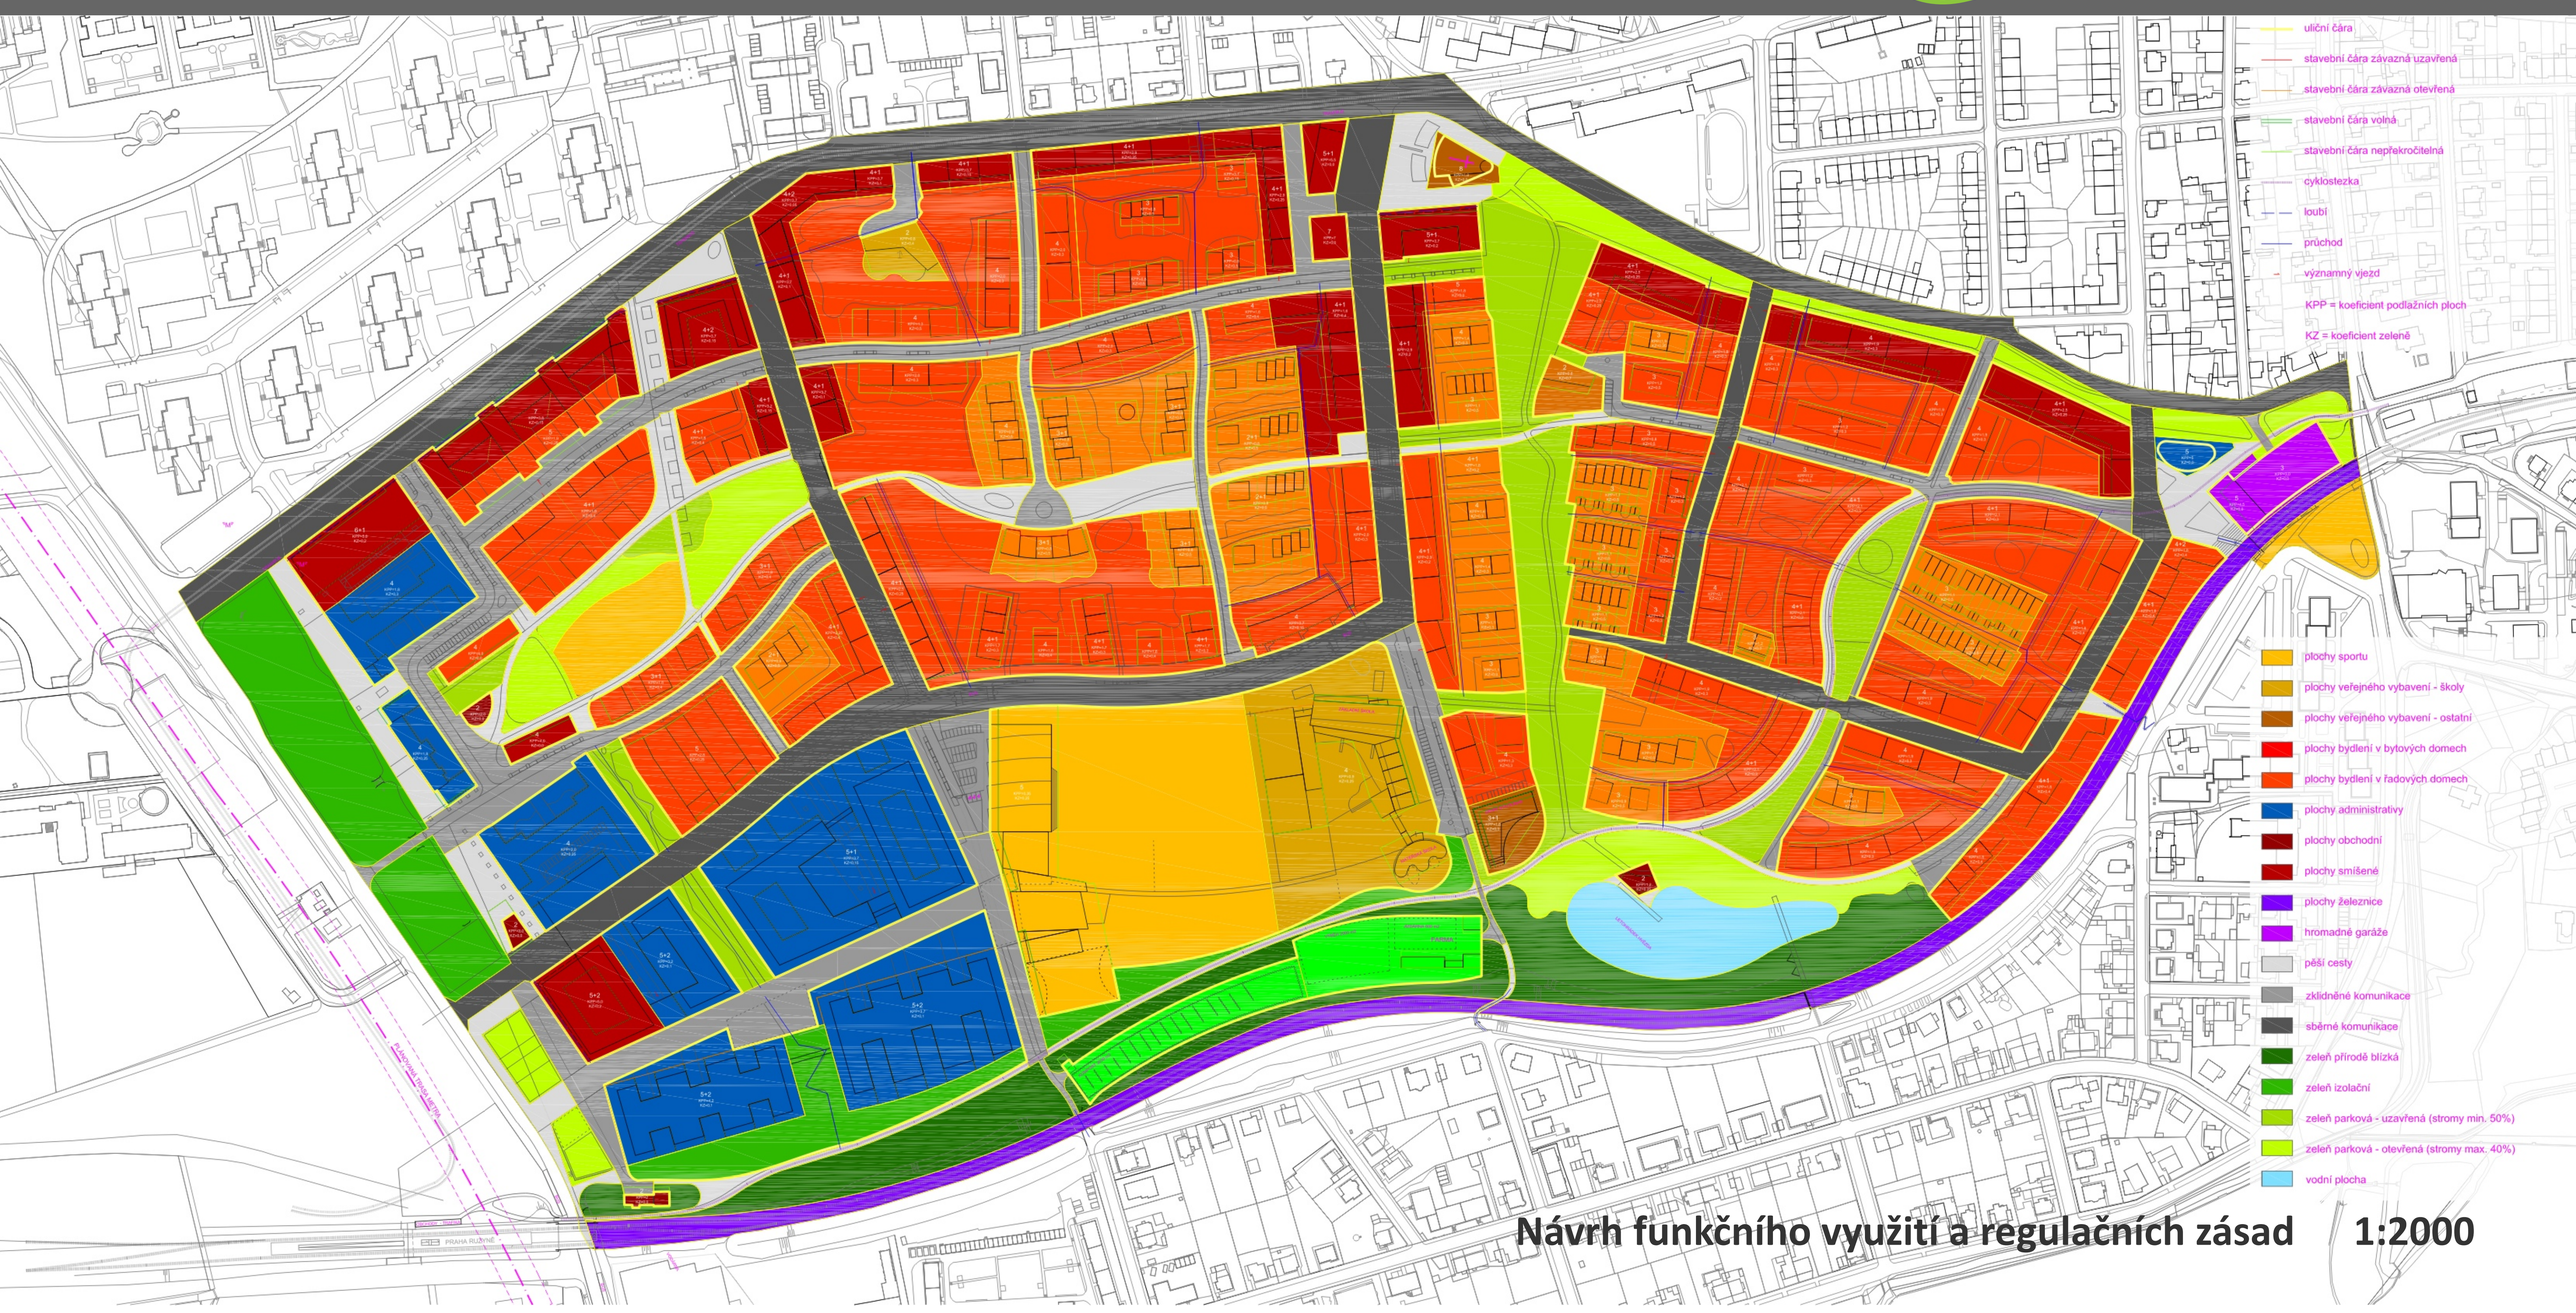

Návrh funkčního využití a regulačních zásad 1:2000

Schémata

oblasti vsakování dešťové vody

veřejné prostory

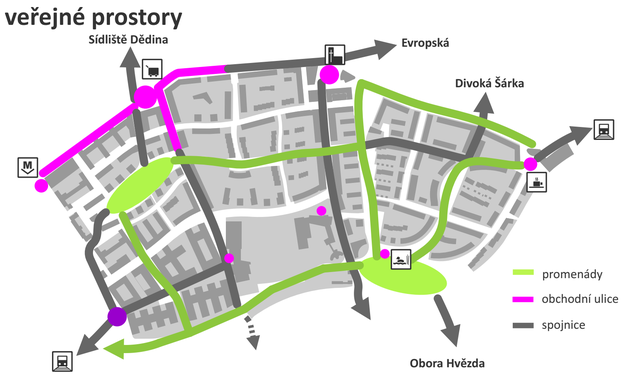

vnímání a kompozice

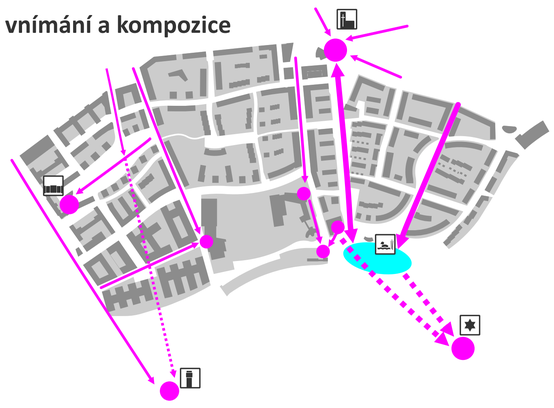

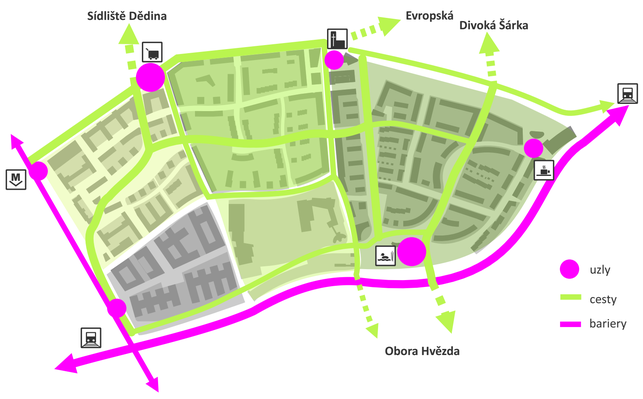

nakládání s šedou vodou

doprava

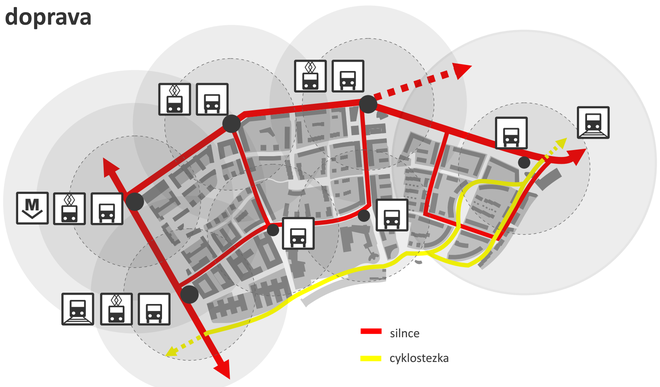

etapizace

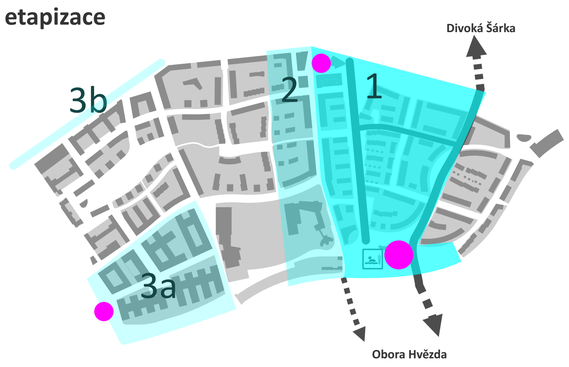

1. etapa
Smyslem 1 etapy je odstranit nejméně atraktivní objekty (největší hala, málo využitý areál, vybydlená školka), zajistit základní propojení (do Šárky a obory Hvězda a mezi nimi, na vlak, tramvaj, autobus) a založit vodní systém (kořenové čističky, potůček, jezírko) dávající území identitu. Občanská infrastruktura: kostelní náměstí s okolními obchody a službami, školka a dům sociálních služeb (denní stacionář / domov pro seniory).

2. etapa
Druhá etapa uzavírá kostelní náměstí, doplňuje školu a další bydlení, přitom nezasahuje do armádního hrazeného areálu. Vznikající soubor má v tuto chvíli kompletní občanskou infrastrukturu i důležitá propojení.

Etapa 3a
Pro uvolnění části armádního areálu je nutné zprovoznění administrativního komplexu.

Etapa 3b
Pro výstavbu navazující na sídliště je nutné zrekonstruovat uliční profil.

ilustrační fotografie

Sluneční školka a komunitní centrum uvnitř vnitrobloku

ilustrační fotografie

Swale v obchodní ulici

ilustrační fotografie

Městská farma s permakulturní zahrádkou pro děti

ilustrační fotografie

Výškový rozdíl mezi předzahroádkou a veřejným prostorem je pocitově odděluje

ilustrační fotografie

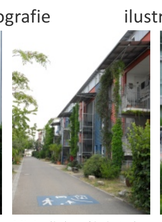
Minimální profil obytné ulice umožňuje dětem bezpečnou hru

ilustrační fotografie

Kořenová čistička na šedou vodu

ilustrační fotografie

Jednoznačné rozhraní mezi veřejným a soukromým

ilustrační fotografie

Architektonizovaná voda

ilustrační fotografie

Předzahrádky utvářející zelený uliční prostor

ilustrační fotografie

Swale v zeleni

ilustrační fotografie

Činžovní vila (viladům)

soutěžní návrh udržitelné městské čtvrti

Ing. arch. Petr Klápště, Ing. arch. Milan Valeš, Ing. Lucie Tomcová, Ing. Eva Klápšťová,
Ing. Jana Hořická, Ing. arch. Marek Bečka, Bc. Tereza Hánlová